



MAIRIE DE PLOUHRAN
1, rue du Parc
22410 PLOURHAN



**Aménagement du centre-bourg,
RD n°51 - Rue du Châtaignier, RD n°133 - Rue de la Fontaine
et RD n°21 - Rue du Parc**

PRO

2.0-COUPES TYPES

Echelle : -

Dossier n°U18-19 03/07/2018


Indice	Date	Modification
Ind. A	14/09/2018	Première émission du dossier projet

2LM  **BUREAU D'ETUDE VRD**
18, rue du Pâtis
44690 LA HAYE FOUASSIERE
Ingénierie VRD
Tél: 02 40 54 82 50 - Fax: 02 40 54 82 54
E.mail : contact@be-2lm.fr


 **URBANISME -
MAITRISE D'OEUVRE**
26 avenue Henri Fréville
35 200 RENNES
Tél: 02 99 83 06 20 - Fax: 02 99 83 09 20
E-mail : be-adepe@wanadoo.fr

Coupe AA'

Etat projeté

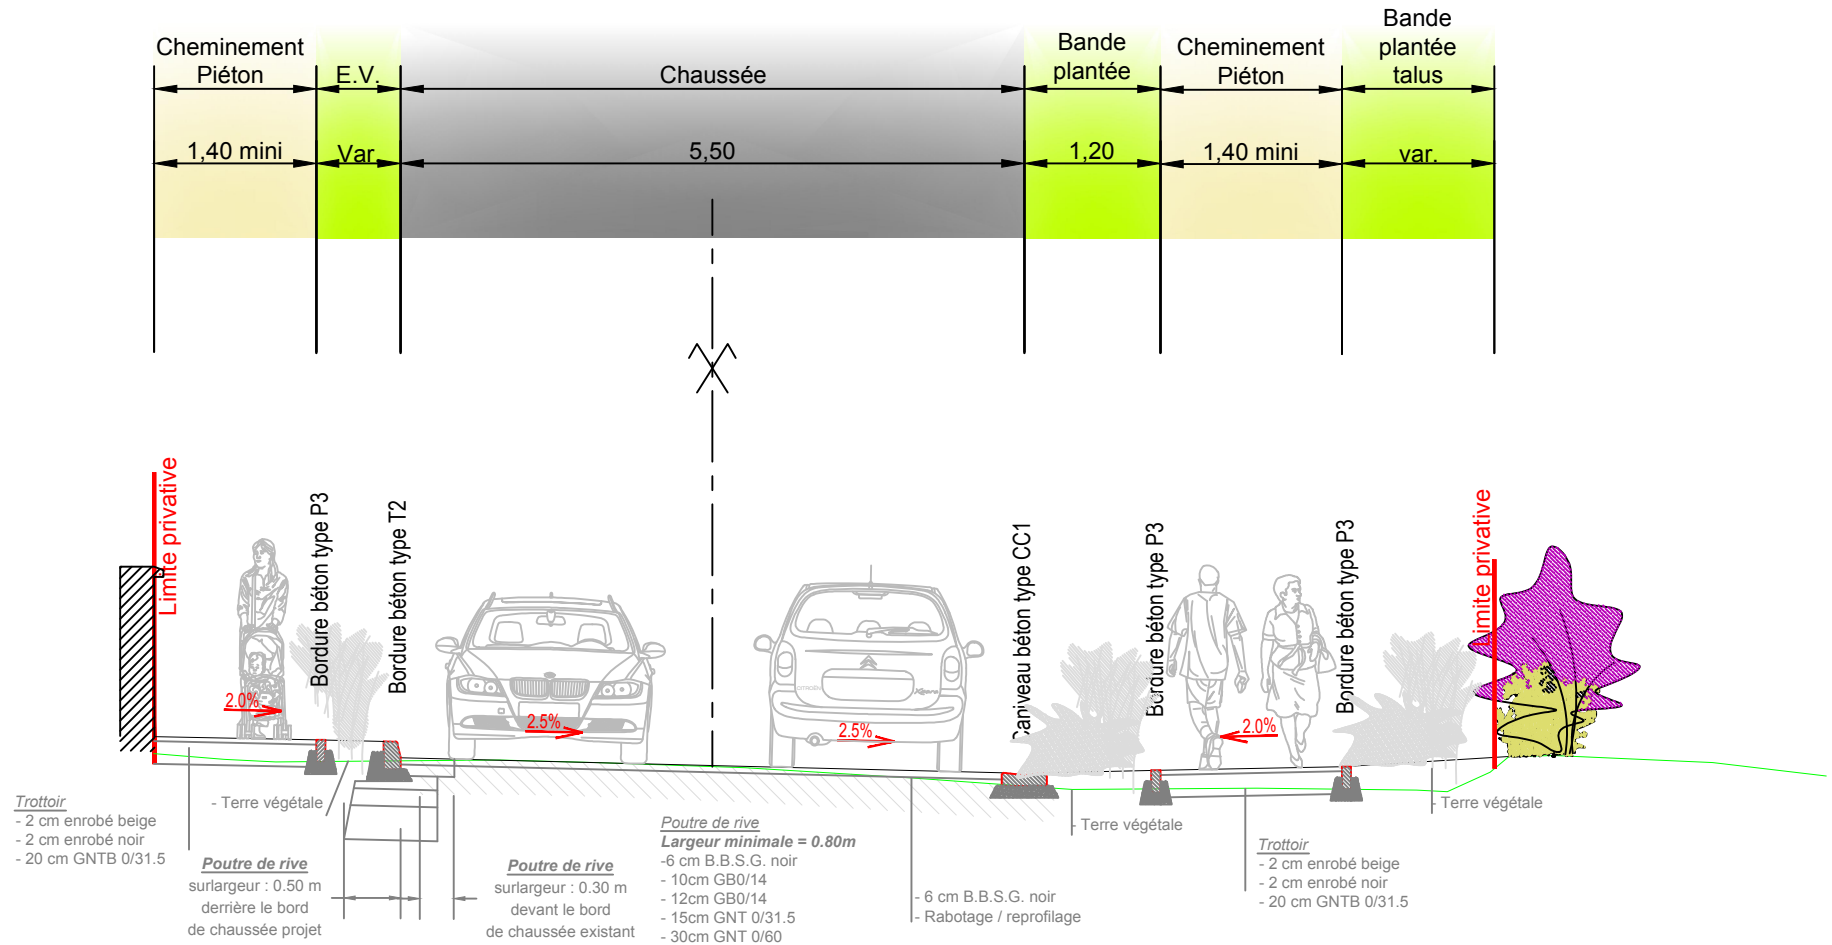


Coupe BB' Etat projeté

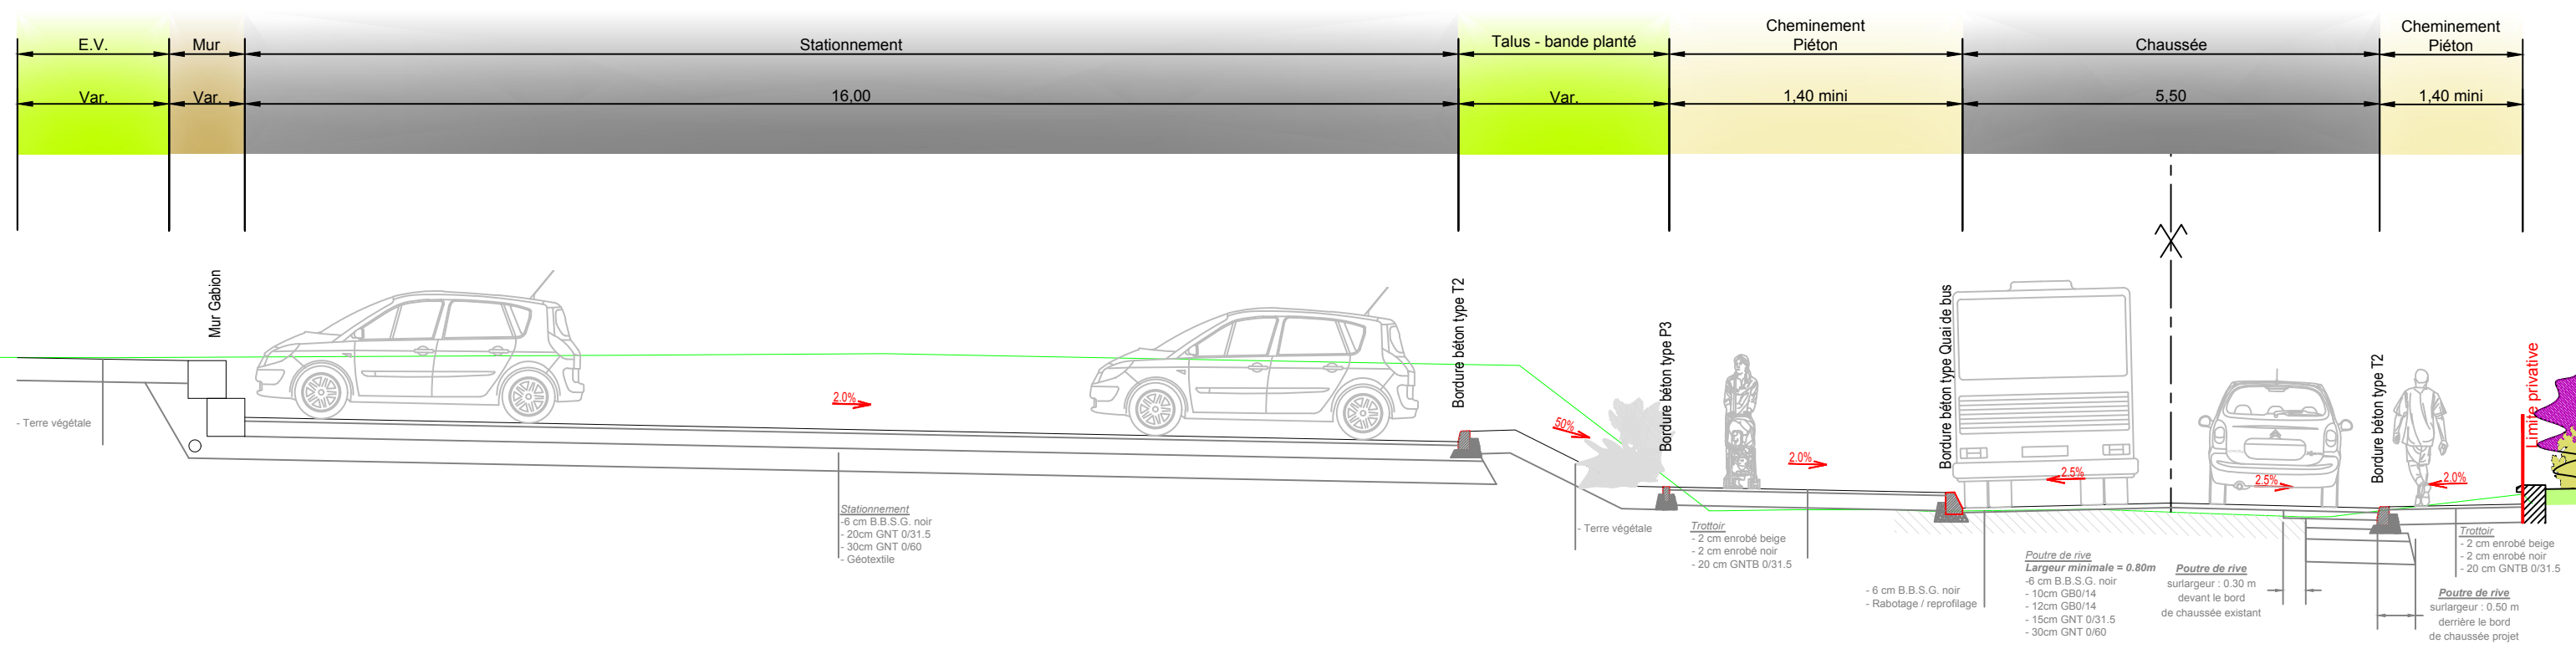


Coupe CC'

Etat projeté

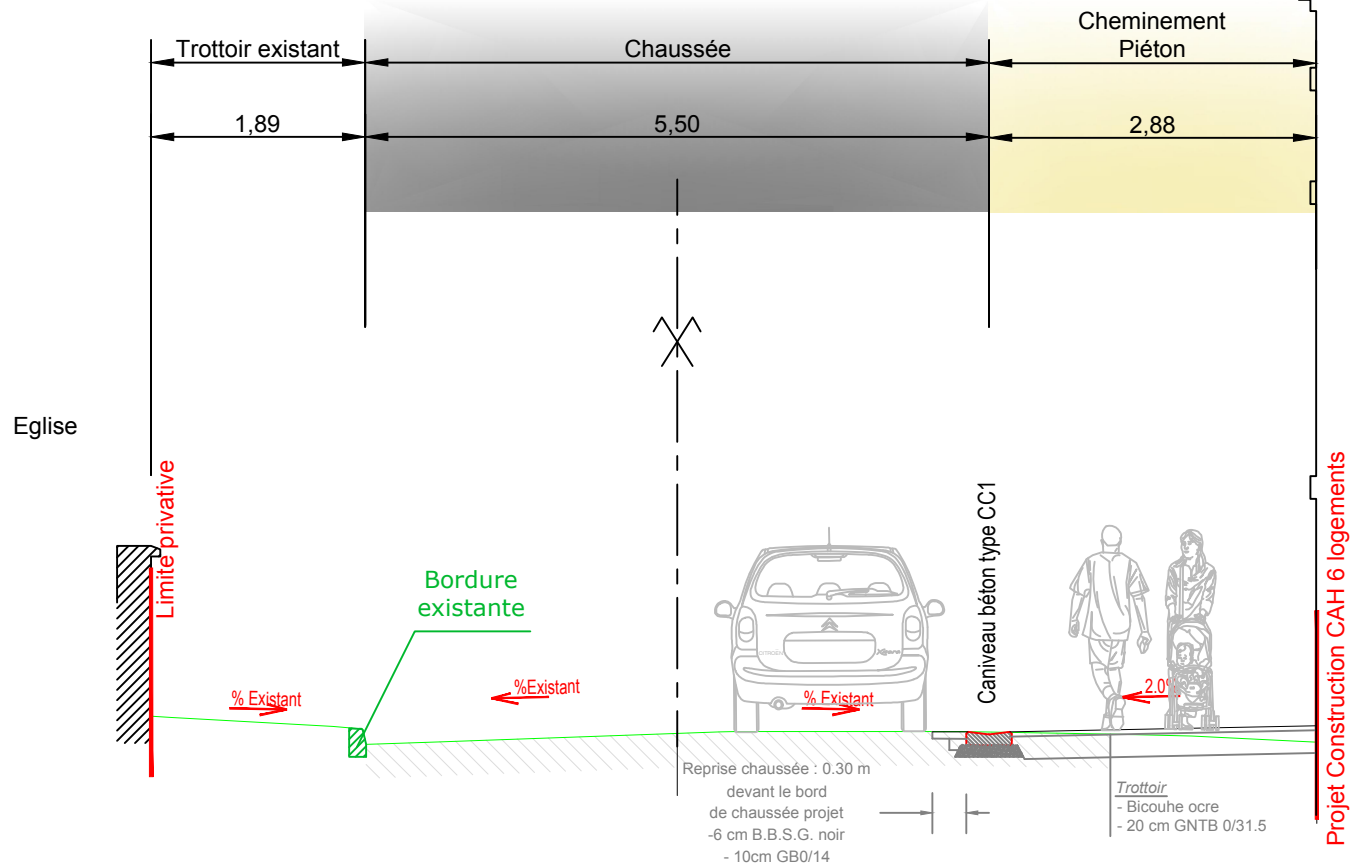



Coupe DD'

Etat projeté

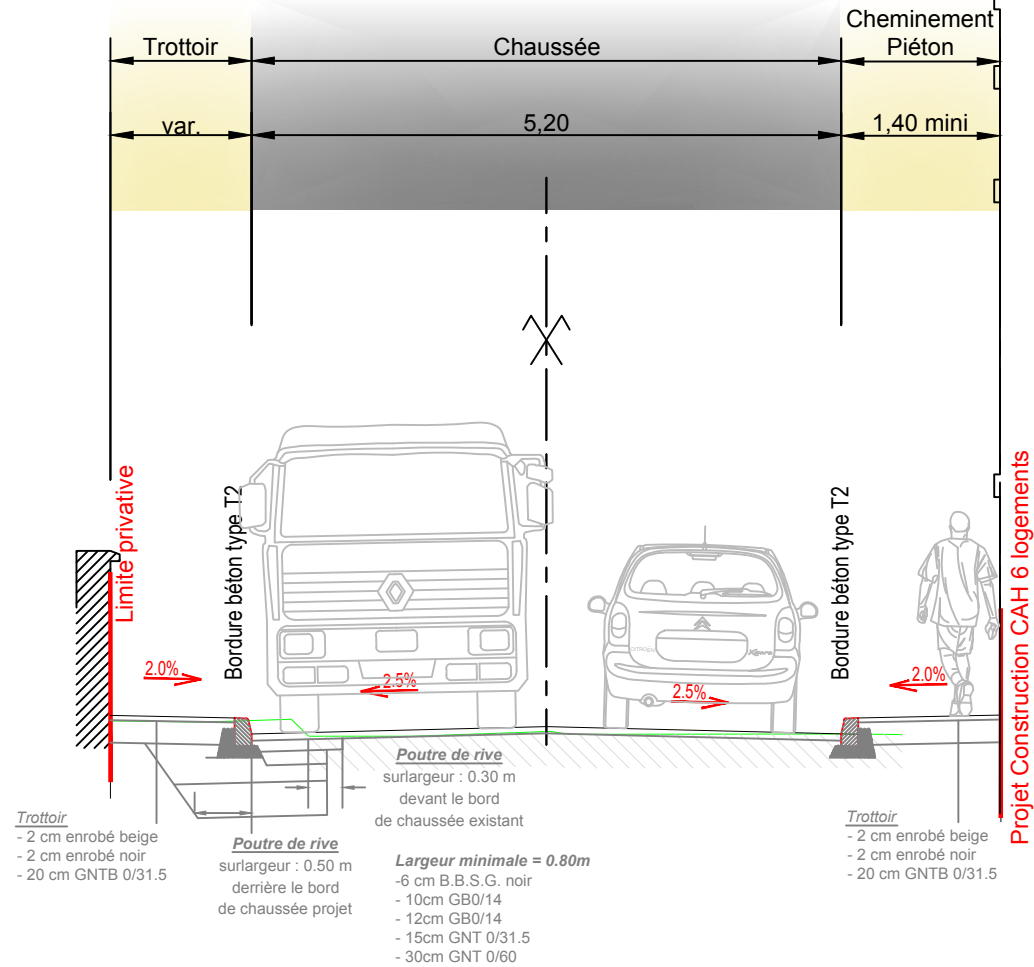


Coupe EE'

Etat projeté

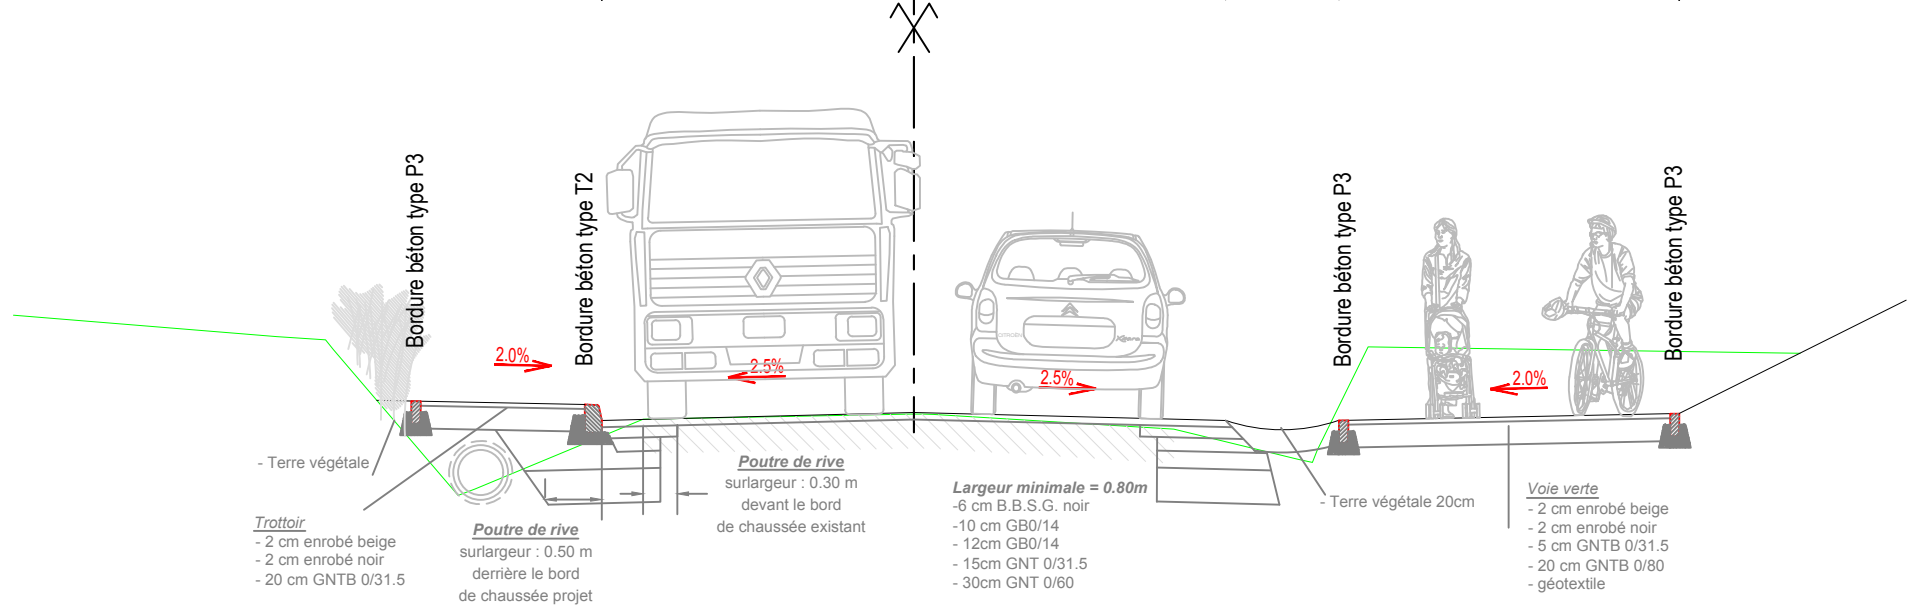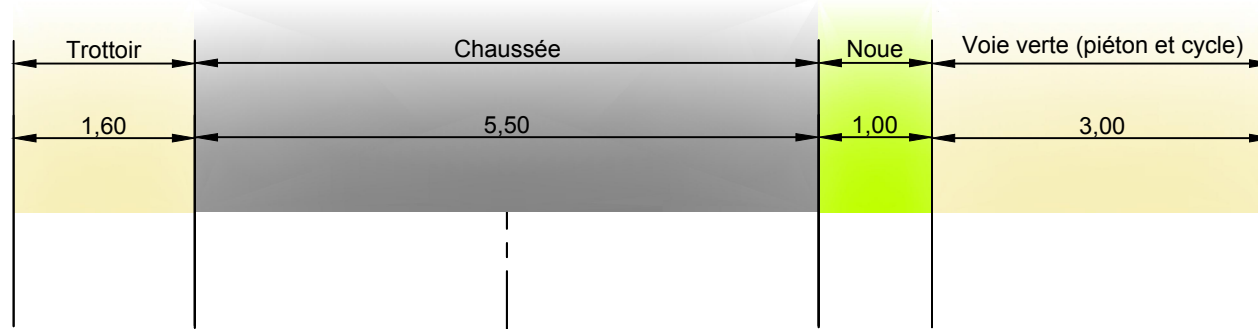

Coupe FF'

Etat projeté

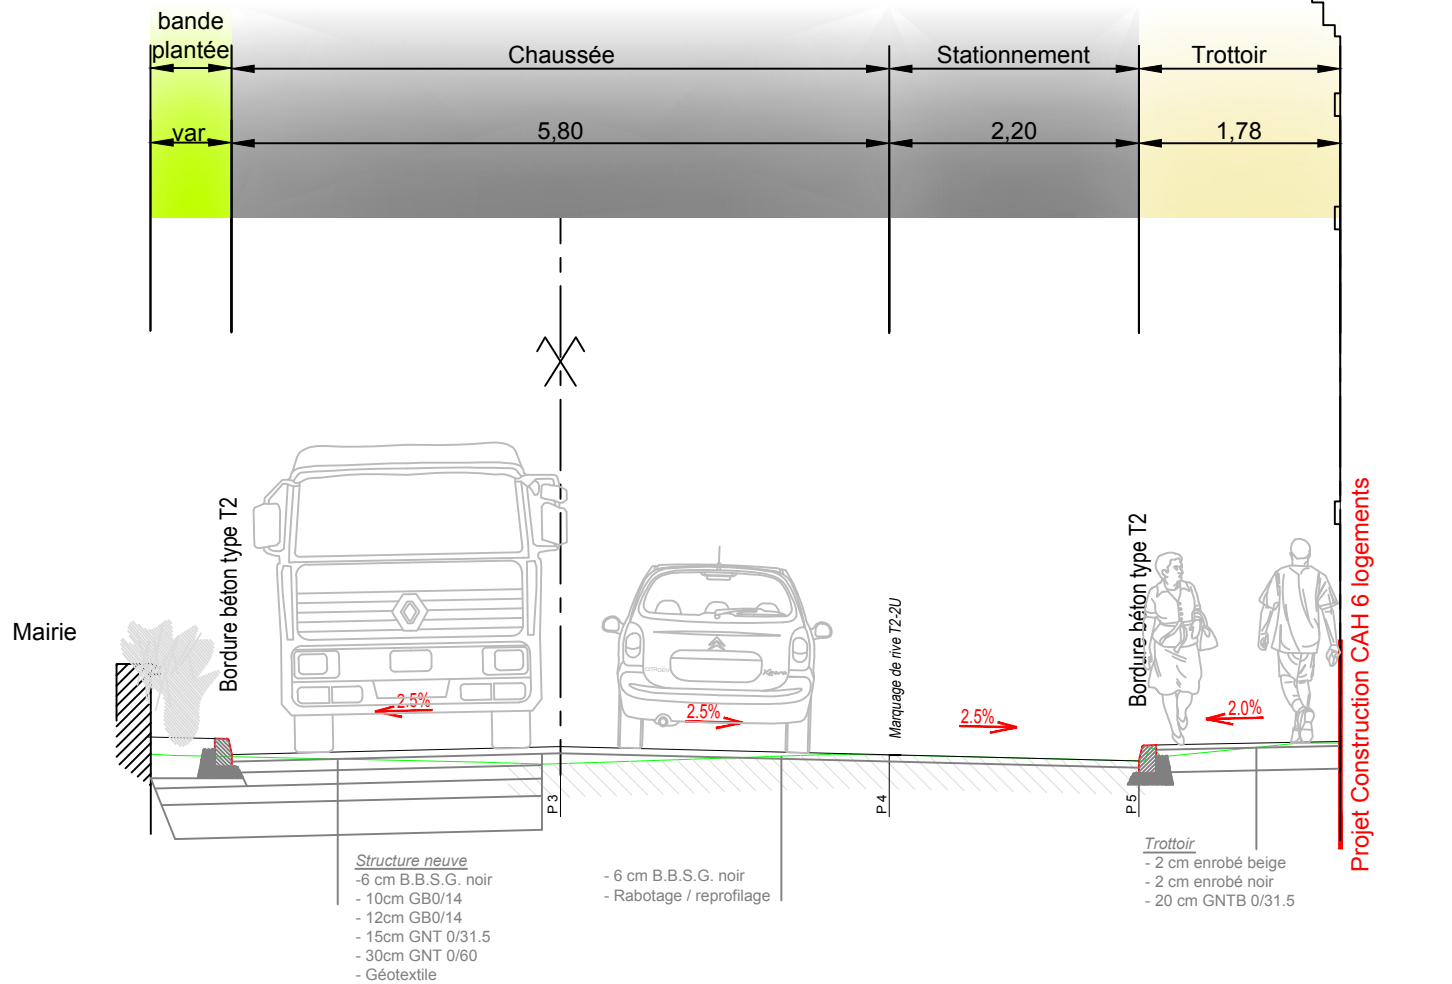

Coupe GG'

Etat projeté

